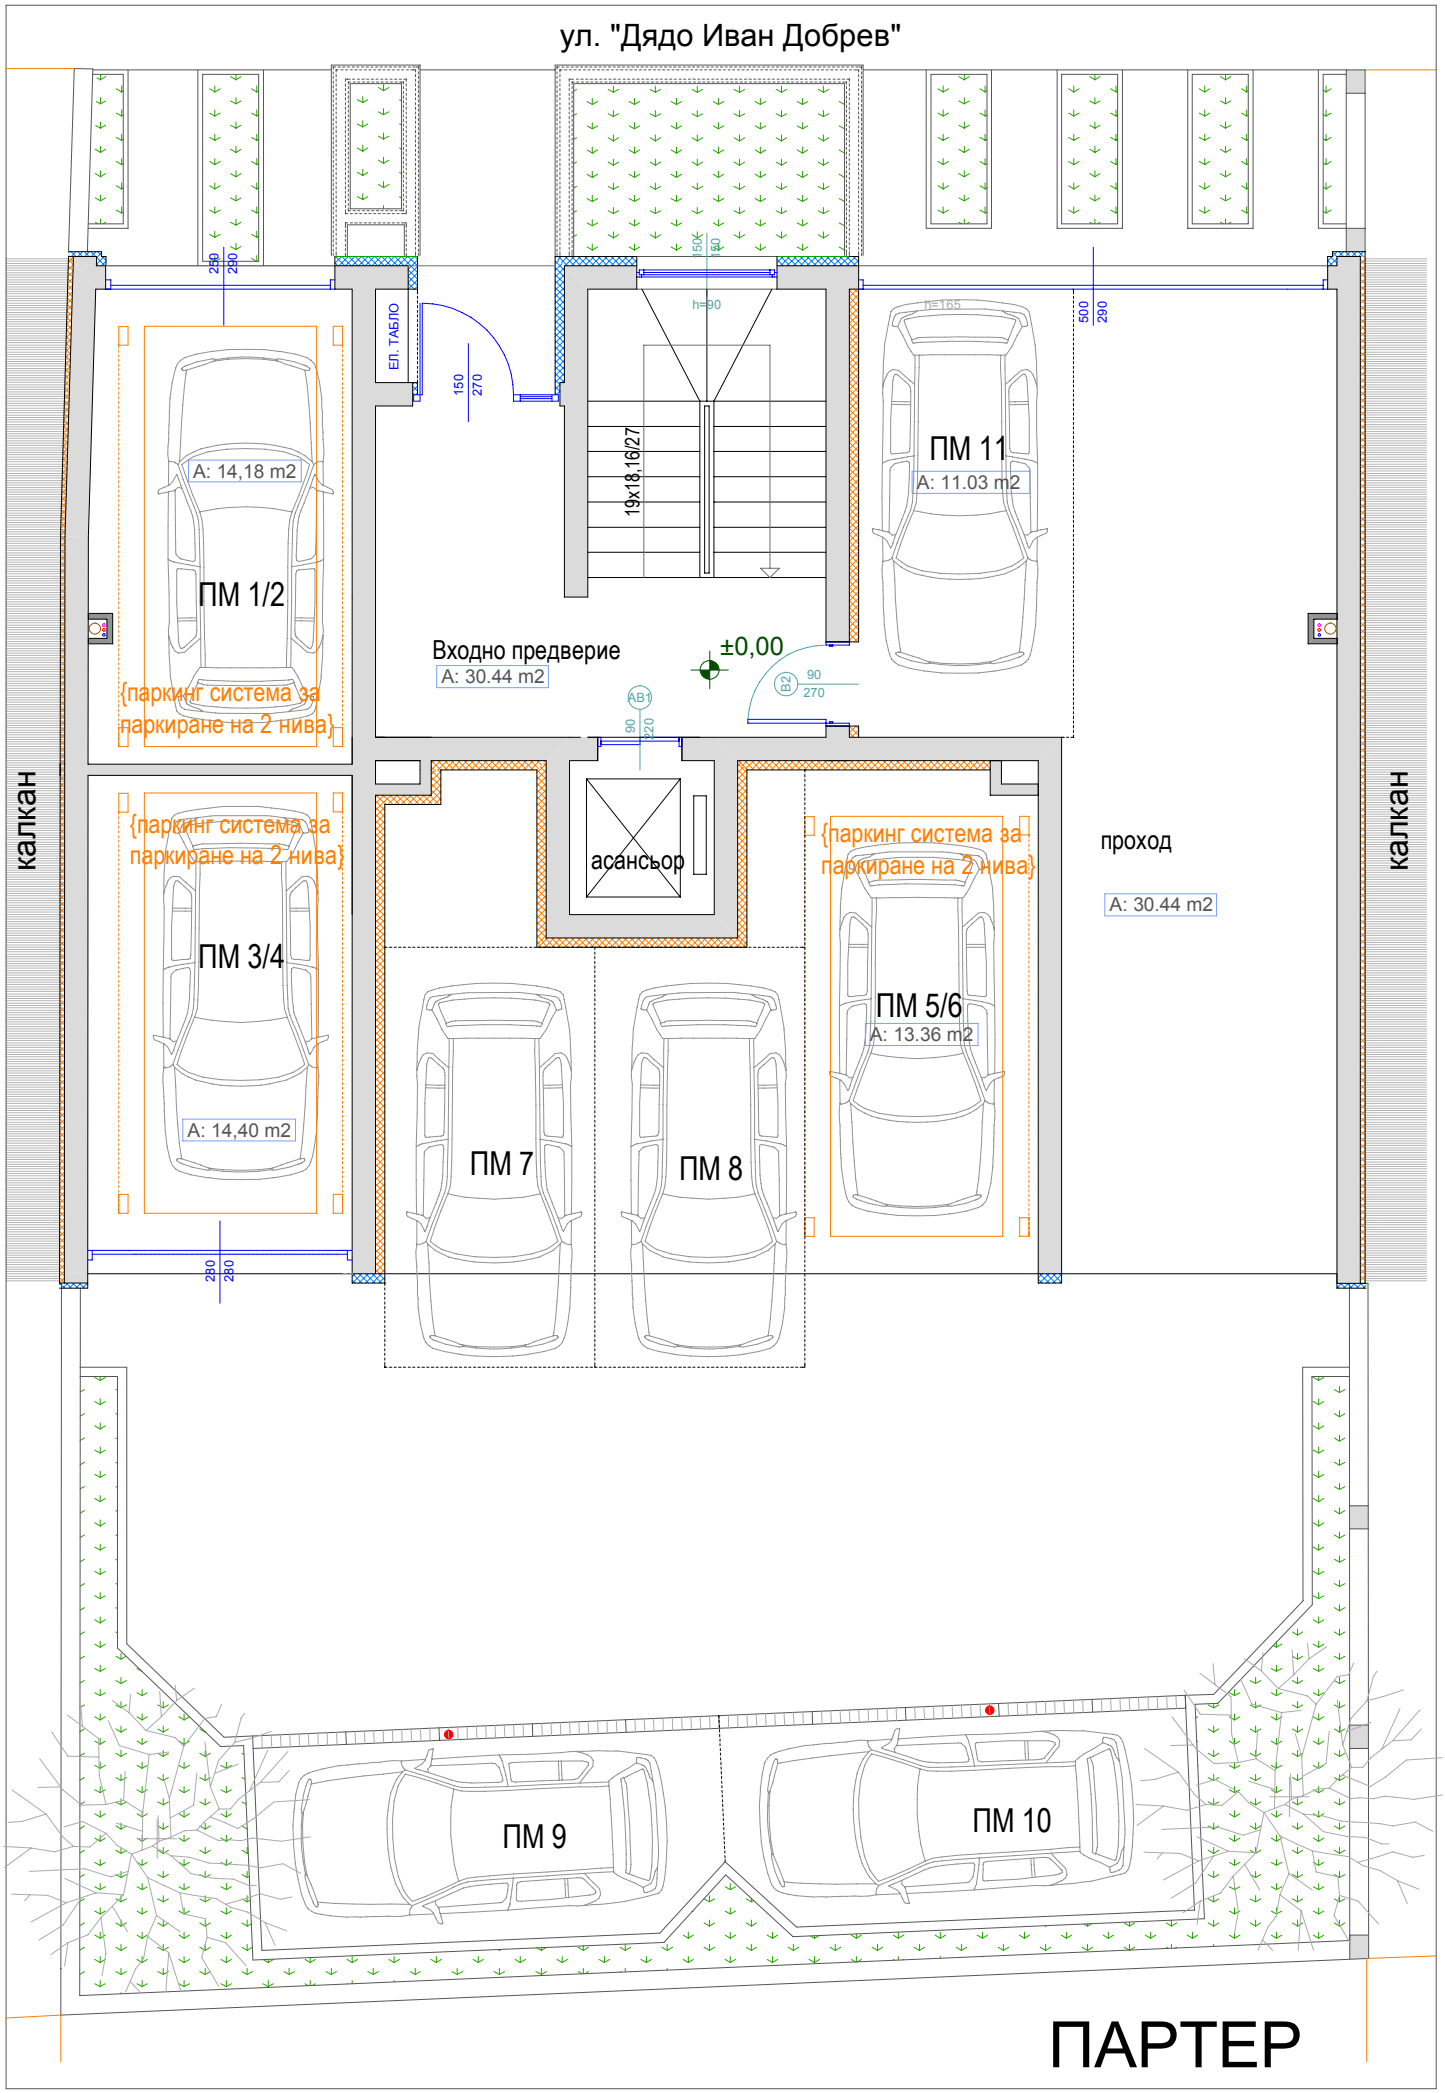
ул. "Дядо Иван Добрев"
ЕЛ. ТАБЛО
19x18,16/27
h=90
n=165
ПМ 11
A: 11.03 m2
ПМ 1/2
A: 14,18 m2
{паркинг система за паркиране на 2 нива}
Входно предверие
A: 30.44 m2
±0,00
асансьор
{паркинг система за паркиране на 2 нива}
ПМ 3/4
A: 14,40 m2
ПМ 7
ПМ 8
ПМ 5/6
A: 13.36 m2
проход
A: 30.44 m2
калкан
калкан
ПМ 9
ПМ 10
ПАРТЕР